


STORSTRØMS AMT

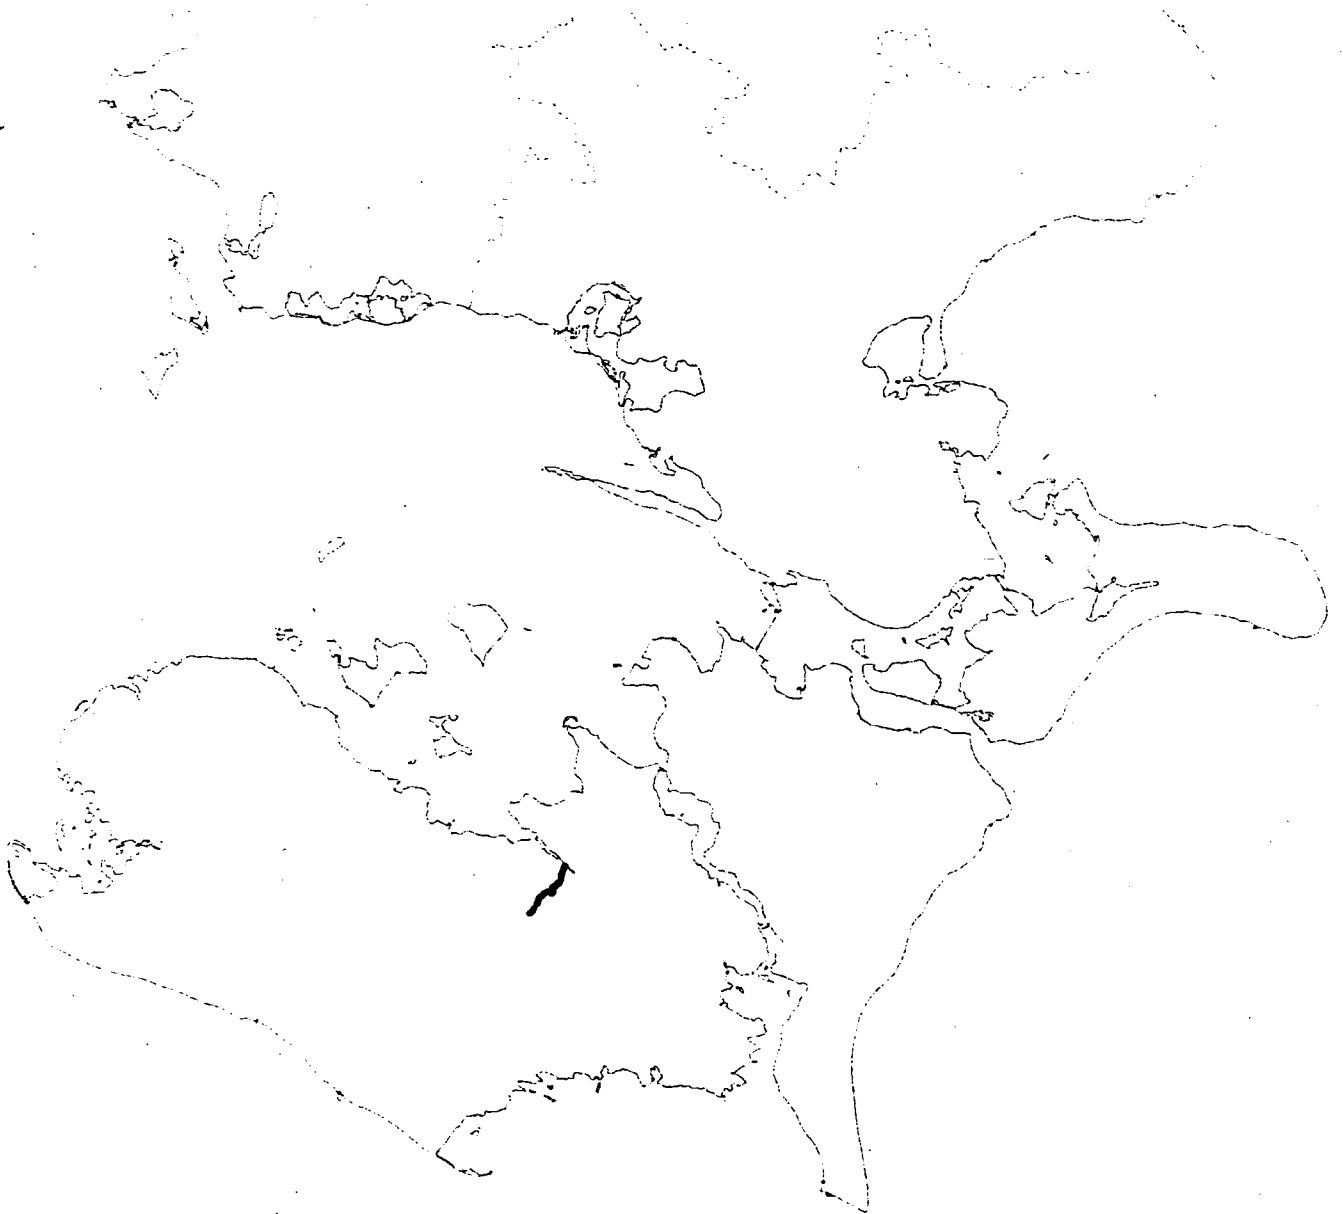

Regulativ
46 L
Trudstolpeløbet

~~Amtsvandløb nr. 46 på Lolland~~

INDHOLD:

	Side
A. REGULATIVDEL	
1. Regulativgrundlag	1
2. Vandløbssystemet	1
3. Vandføring og dimensioner	4
4. Administrative bestemmelser og bredejerforhold	7
5. Vedligeholdelse	9
6. Tilsyn	11
7. Revision	12
8. Regulativets ikrafttræden	12
B. REDEGØRELSEDEL	
1. Grundlagsoversigt	13
2. Regionplanens rammer	13
3. Eksisterende forhold	15
4. Ændringstiltag og konsekvens- vurdering	16
C. KORT	

Regulativet er udarbejdet af Storstrøms Amtsråd.

A. REGULATIVDEL

1. REGULATIVGRUNDLAG.

Trudstolpeløbet er optaget som amtsvandløb nr. 46L i Storstrøms Amt.

Dette regulativ erstatter:

- Regulativ af 26. september 1955.
- Fællesregulativ for amtsvandløbene i Maribo amt af 20. december 1968.

2. VANDLØBSSYSTEMET.

Regulativet omfatter:

- Trudstolpeløbet
Startpunkt i det sydligste punkt af skellet mellem matr. nr. 7c og 8c, Våbensted by, Våbensted, UTM - zone 32 - koordinater: Y = 6.072.952 m, X = 666.164 m og slutpunkt ved udløb i Sakskøbing fjord, UTM - zone 32 - koordinater: Y = 6.076.588 m, X = 668.923 m.
Længde: 5512 m.

Vandløbet er stationeret fra begyndelsespunkt til udløb. Stationeringen svarer til afstanden i m fra begyndelsespunktet til udløb.

Til vandløbet hører foruden selve løbet med skråninger også 1 m brede banketter på begge sider langs øverste skråningskanter.

2.1 TRUDSTOLPELØBET (46L)
STATIONERING AF BYGVÆRKER, STØRRE TILLØB M.M.

Station m	Betegnelse	Dimension m	Bemærkninger
0	Rørtilløb fra venstre	Ø 0,30	Beg. pkt.
123	Rørindløb	Ø 0,55	
191	Rørudløb	Ø 0,55	
338	Rørindløb	Ø 0,55	
965	1,25 m brønd	Ø 0,55/Ø 0,80*	
1012	Rørudløb	Ø 0,80	
1081	Rørindløb	Ø 0,60	
1154	Rørudløb	Ø 0,60	
1383-1388	Rørbro	Ø 0,95	
1616-1621	Rørbro	Ø 0,90	
1621-1622	Rørbro	Ø 0,80	
1816	Rørtilløb fra højre	Ø 0,40	Kvl. nr. 38
1902	Rørindløb	Ø 0,70	
1903	1,00 m brønd	Ø 0,70	
2768	1,00 m brønd	Ø 0,70/Ø 0,80*	
2806	Rørudløb	Ø 0,80	
3133-3138	Rørbro	Ø 0,90	
3282-3314	Bro		Motorvej E47
3320	Rørtilløb fra venstre	Ø 0,55	Kvl. nr. 48
3322	Rørtilløb fra venstre	Ø 0,25	
3496-3500	Rørbro	Ø 1,10	
3662-3694	Rørbro	Ø 1,50	Kroggårdsvej
3798-3804	Bro		
3976-3984	Rørbro	Ø 1,00	Kvl. 26
4048-4062	Rørbro	Ø 1,00	

Station m	Betegnelse	Dimension m	Bemærkninger
4202	Åbt. tilløb fra højre		
4204-4212	Bro	2 X 0,35/0,70	Jernbane
4213	Åbt. tilløb fra højre		
4219	Rørindløb	Ø 1,00	
4220	Firkantet brønd 1,10 x 1,30 m	Ø 1,00	
4220	Rørtilløb fra venstre	Ø 0,90	
4298	Firkantet brønd 1,10 x 1,30 m	Ø 0,90/Ø 1,00*	
4376	Firkantet brønd 1,10 x 1,30 m	Ø 0,90	
4376	Rørtilløb fra højre	Ø 0,25	
4466	Firkantet brønd 1,70 x 1,70 m	Ø 1,00/Ø 1,15*	
4466	Rørtilløb fra højre	Ø 0,40	
4482	Firkantet brønd 1,10 x 1,50 m	Ø 1,15	
4482	Rørtilløb fra venstre	Ø 0,40	
4594	Firkantet brønd 1,90 x 1,90 m	Ø 1,10	
4684	Firkantet brønd 1,90 x 1,90 m	Ø 1,10	
4684	Rørtilløb fra venstre	Ø 0,30	
4692	Rørudløb	Ø 1,10	
4744	Åbt. tilløb fra højre		

Station m	Betegnelse	Dimension m	Bemærkninger
4818	Rørtilløb fra højre	Ø 0,30	
4963	Rørtilløb fra højre	Ø 0,35	
5180	Rørtilløb fra højre	Ø 0,30	
5204-5212	Bro	3,60/3,40	
5222	Åbt. tilløb fra venstre		
5290-5296	Bro	2 X 1,60	Sluse
5304	Rørtilløb fra venstre	Ø 0,40	
5317-5322	Bro	3,35	
5488	Åbt. tilløb fra højre		
5502-5507	Bro	2 x Ø 1,40	
5512	Udløb		Sakskøbing fjord

* = Indløb/Udløb

2.2 BESKRIVELSE AF SLUSE

Slusen består af 2 stk. horisontalt hængende klapper, hver med lysning på 1,60 m. Broen har total lysning på 3,25 m, med højde på 1,40 m.
Slusetærsklen har kote - 0,29.

3. VANDFØRING OG DIMENSIONER.

Vandløbets vandføringsevne beskrives ved teoretiske tværprofiler og de teoretiske fald, som fremgår af den efterfølgende tabel 3.1.

Vandløbet kan antage vilkårlig skikkelse, blot vandføringsevnen er mindst lige så stor som den ville have været, såfremt vandløbet havde haft den teoretiske skikkelse og det teoretiske fald.

Mindst "lige så stor" vandføringsevne indebærer at det aktuelle tværprofil ikke må være mindre end det teoretiske, vurderet på det aktuelle vandspejl. Der vurderes ikke på vandspejle mindre end 10 cm over den teoretiske bund.

Formuleringen indebærer mulighed for aflejringer over den teoretiske bund, når der er tilsvarende areal under den teoretiske bund.

3.1 Teoretiske dimensioner og fald for Trudstolpeløbet:

Station m	Bundkote m	Fald ‰	Bundbredde/ Rørdiameter	Anlæg
0	11,28			
		0,49	0,65	1,00
123	11,22			
		0,59	Ø 0,55	
191	11,18			
		1,43	0,65	1,00
338	10,97			
		2,11	Ø 0,55	
965	9,65			
		3,83	Ø 0,80	
1012	9,47			
		3,77	0,65	1,00
1081	9,21			
		3,01	Ø 0,60	
1154	8,99			
		1,62	0,65	1,00
1622	8,23			
		4,23	0,65	1,00
1903	7,04/6,64			
		2,15	Ø 0,70	
2768	4,78			
		2,15	Ø 0,80	
2806	4,70			
		1,77	0,65	1,00
3314	3,80			
		18,18	0,80	1,00
3325	3,60			

		0,42	0,80	1,00
3804	3,40			
		1,92	0,80	1,00
3976	3,07			
		135,00	Ø 1,00	
3984	1,99/2,09			
		0,39	1,00	1,25
4212	2,00			
		56,25	1,00	1,25
4220	1,55/1,14			
		3,05	Ø 1,00	
4466	0,39			
		3,05	Ø 1,10	
4692	- 0,30/ - 0,19			
		0,38	1,20	1,50
4744	- 0,21			
		0,14	3,50	1,50
5296	- 0,29			
		0,56	3,50	1,50
5512	- 0,41			

4. ADMINISTRATIVE BESTEMMELSER OG BREDEJERFORHOLD.

Vandløbsmyndighed for vandløbet er Storstrøms amt.

1. Vandløbet med bygværker m.v. skal vedligeholdes således, at den for vandløbet fastsatte skikkelse eller vandføringsevne ikke ændres.
2. Vandløbets vedligeholdelse - men ikke fornyelse (hel eller delvis) af rørlagte strækninger og renovering af højvandssluser mod havet - påhviler amtsrådet.
3. I tilfælde af hel eller delvis omlægning af rørledninger og renovering af højvandssluser mod havet, behandles sagen af vandløbsmyndigheden som regulerings-sag.
4. Bygværker - såsom styrt, stryg og skråningssikringer, der er udført af hensyn til vandløbet, vedligeholdes som dele af vandløbet.

Vedligeholdelsen af øvrige bygværker - broer, stemmeværker, overkørsler og vandingsanlæg m.v. - påhviler de respektive ejere eller brugere. Ejerne eller brugerne har pligt til at optage den slam, grøde m.v., der samler sig ved bygværkerne, jf. vandløbslovens § 27, stk. 4.

5. På samtlige ejendomme skal beplantningen i bræmmearealet langs vandløbet bevares af hensyn til den grødebegrænsende og brinkstabiliserende virkning. Det påhviler vandløbsmyndigheden at foranstalte og afholde udgifter til beplantninger, supplerende beplantning samt den almindelige vedligeholdelse af beplantningerne. Bredejerne må uden tilladelse beskære træer og buske mod marksiden i en lodret linie uden for bræmmearealet.
6. Det er ikke tilladt at sejle på vandløbet. Begrænsningerne i sejladsretten gælder ikke for vandløbsmyndighedens sejlads i forbindelse med tilsyn og vedligeholdelse.
7. De til vandløbet grænsende ejendommes ejere og brugere er i øvrigt pligtige at tåle de fornødne vedligeholdelsesarbejders udførelse, herunder transport af materialer og maskiner og disses arbejde langs vandløbets bredder. Det bemærkes, at arbejdsbæltet normalt ikke bliver over 5 m bredt, og det bestemmes, at bygninger, bygværker, faste hegn, beplantninger, udgravninger og lignende anlæg af blivende art ikke uden vandløbsmyndighedens tilladelse fremtidig må anbringes øverste vandløbskant nærmere end 5 m, og for rørlagte strækninger ikke rørledningernes midte nærmere end 3 m. Undtaget herfra er den i regulativet anførte beplantning.

8. På bræmmerne langs vandløbets øverste kant må der jf. vandløbslovens § 69 ikke i landzone dyrkes, jordbehandles eller laves terrænændringer.

På alle åbne strækninger er der udlagt 2 m brede bræmmer.

Den under punkt 2. nævnte banket medregnes i 2 m bræmmen.

9. De til vandløbet grænsende arealer må ikke uden vandløbsmyndighedens tilladelse benyttes til løsdrift, medmindre der sættes forsvarligt hegn langs med og mindst 1 m fra øverste vandløbskant. Sådanne hegn er ejerne pligtige at fjerne inden 3 dage efter tilsynets meddelelse om, at det er nødvendigt af hensyn til maskinel udførelse af vedligeholdelsesarbejdet, såfremt hegnet er anbragt nærmere end 5 m fra kanten. Hvis hegnet placeres 1 m fra kanten og højden er under 1 m, vil det normalt ikke være nødvendigt at kræve hegnet fjernet ved vedligeholdelsesarbejde med maskiner.
10. I henhold til vandløbslovens § 6 må ingen bortlede vandet fra vandløbet, eller foranledige at vandstanden i vandløbet forandres eller vandets frie løb hindres. Regulering, herunder rørlægning af vandløbet, må jf. vandløbslovens § 17 og naturbeskyttelseslovens § 3 kun finde sted med amtsrådets tilladelse."
11. Vandløbet må ikke tilføres faste stoffer, haveaffald, spildevand eller andre væsker, der foranlediger aflejringer i vandløbet eller forurener dets vand, jf. miljøbeskyttelseslovens § 27.
12. De tilgrænsende lodsejere kan uden tilladelse oppumpe vand fra vandløbet til kreatur/dyrevanding med mulepumpe eller evt. vindpumpe. Vandløbsmyndigheden kan meddele tilladelse til indretning af egentlige vandingssteder. Anden vandindtagning må ikke finde sted uden tilladelse, jf. vandforsyningslovens bestemmelser.
13. Nye tilløb og tilløb, der reguleres, skal ved krav fra vandløbsmyndigheden forsynes med en 5 m bred overkørsel ved udløbet til brug ved transport af materiel, der anvendes til vandløbets vedligeholdelse.
14. Den på vandløbets arealer værende afmærkning med skalapæle og anden tydelig afmærkning herunder måleudstyr opsat af vandløbsmyndigheden må ikke beskadiges eller fjernes. Sker dette, er den for beskadigelsen eller fjernelsen ansvarlige pligtig til at bekoste retableringen.
15. Beskadiges vandløbet, diger, bygværker eller andre anlæg ved vandløbet eller foretages foranstaltninger i

strid med vandløbsloven, kan vandløbsmyndigheden meddele påbud om genoprettelse af den tidligere tilstand.

Er et påbud ikke efterkommet inden udløbet af den fastsatte frist kan vandløbsmyndigheden foretage det fornødne på den forpligtigedes regning, jf. vandløbslovens § 55.

16. Udløb fra drænledninger skal udføres og vedligeholdes således, at de ikke gør skade på vandløbets skråninger. Udførelse af andre rørledninger må kun ske efter forud indhentet tilladelse fra vandløbsmyndigheden.

Fremtidige dræn må ikke tillades vandløbet under regulativmæssig bund. Drænudløbene skal placeres på en sådan måde, at tilsanding og dermed behov for frigravning undgås.

Evt. frigravning af drænudløb må kun udføres med håndredskaber og kun over den regulativmæssige bund.

17. Ved rørlagte strækninger er lodsejere og brugere pligtige til at friholde arealer, over og langs strækningerne, for træer og buske hvis rødder kan vokse ind og tilstoppe rørene. De pågældende lodsejere er ansvarlige for skader forvoldt herved.
18. Overtrædelse af bestemmelserne i regulativet straffes med bøde, jf. § 85 i vandløbsloven.

5. VEDLIGEHOLDELSE.

- 5.1 Vedligeholdelsen skal ske på basis af vandløbets nuværende dynamisk-geometriske skikkelse, med variation i vandløbets profiler.
- 5.2 Vandløbsmyndigheden afgør om vedligeholdelsen skal udføres i entreprise eller ved egen foranstaltning.
- 5.3 Vandløbet foranstaltet vedligeholdet af Storstrøms Amt, Teknik- og miljøforvaltningen, på amtsrådets vegne.

I henhold til landvæsenskommissionskendelse af 8. januar 1970 påhviler det Sakskøbing kommune at vedligeholde den rørlagte strækning, umiddelbart nedstrøms jernbanen, fra st. 4219 til st. 4692.

- 5.4 Vandløbet er, jf. regionplanens bilag 1, målsat som afledning af vand, målsætning C.
- 5.5 Vandløbsmyndigheden har, med udgangspunkt i nærværende regulativs redegørelse, besluttet, at vedligeholdelsen af de enkelte vandløbsstrækninger skal udføres således, at vandløbets fysiske tilstand er i overensstemmelse med de krav, den målsatte anvendelse stiller hertil.

Vandløbsmyndigheden har i konsekvens heraf besluttet følgende vedligeholdelsesprincipper:

5.5.1 Grødeskæring m.m.

På hele vandløbet foretages grønnskæring 2 gange årligt i forsommeren og om efteråret.

I år med ekstraordinær stor grønsvækst kan der på kritiske strækninger efter vandløbsmyndighedens skøn iværksættes flere grønnskæringer.

Grønnskæringen foretages, så vandføringsevnen svarer til de teoretiske dimensioner, der er beskrevet i afsnit 3.1.

5.5.2 Bredvegetation.

Ved grønnskæring i forsommeren foretages ingen beskæring af vegetationen på vandløbsskråningerne. Dog fjernes nedhængende vegetation, der måtte være til gene for vandføringen i vandløbets strømrønde.

Ved grønnskæring om efteråret slås vegetationen på vandløbsskråningerne.

Der vil kunne forekomme beskæring af græs- og urtevegetationen i forbindelse med etablering af træbevoksninger samt bekæmpelse af brændenælder, rød hestehov m.fl.

Træer og buske langs vandløbet beskæres, retableres og udtynnes efter vandløbsmyndighedens skøn, således at de ikke er til gene for vandføringen i vandløbets strømrønde og således at den skyggegivende effekt bevares.

5.5.3 Oprensning.

Ved oprensning må der fjernes materiale når det aktuelle tværprofil er mindre end det dynamisk-geometriske, Jf. afsnit 3.

Sten eller grus fra vandløbsbunden skal genudlægges. Ved oprensningsarbejder må der ikke ske beskadigelse af overhængende brinker, træer eller lignende.

For at koncentrere behovet for at fjerne materiale, er der udlagt sandfangsstrækning fra st. 3325 til st. 3475. Etablering af sandfangsstrækningen aftales med de implicerede bredejere, som vil blive holdt skadesløs for gener ud over almindelig vandløbsvedligeholdelse.

Oprensningsarbejdet på sandfangsstrækningen iværksættes senest når bundkoten overstiger 3,56 og der må oprenses til kote 2,56.

Brønde oprenses normalt 2 gange årligt.

Rørledninger renses kun når tilsynet finder det påkrævet.

5.6 Ulemper for bredejere.

Ved tilrettelæggelse af vedligeholdelsesarbejdet søges ulemper, som ejere og brugere skal tåle, jf. vandløbslovens § 28, fordelt ligeligt på begge sider af vandløbet.

Udbedring af bygværker og skråningssikringer foretages så vidt muligt udenfor perioden maj - august.

Skader som følge af almindelig færdsel og arbejde langs vandløbet i forbindelse med vedligeholdelsen kan ikke kræves erstattet. Såfremt der i øvrigt under vedligeholdelsesarbejder påføres ejere eller brugere væsentlig skade eller ulempe, har den pågældende ret til erstatning herfor jf. vandløbslovens § 28.

5.7 Spredning af oprenset grøde m.m.

Det fra oprensningen hidrørende fyld m.v., der fremkommer ved vandløbets almindelige vedligeholdelse, er brugerne af de tilstødende jorder pligtig til at modtage og fjerne eller at sprede i et ikke over 10 cm tykt lag uden for den dyrkningsfri bræmme i henhold til punkt 4.8 inden hvert års 1. maj.

Det påhviler den enkelte ejer og bruger selv at undersøge, om der er oplagt fyld, som skal fjernes eller spredes. Undlader en ejer eller bruger at fjerne fylden, kan vandløbsmyndigheden efter 2 ugers skriftlig varsel til ejeren eller brugeren lade arbejdet udføre på den pågældendes bekostning.

5.8 Henvendelser om vedligeholdelse.

Lodsejere, eller andre med interesse i vandløbet, der måtte finde vandløbets vedligeholdelsestilstand eller specielle forhold vedrørende vandløbet utilfredsstillende, kan rette henvendelse herom til vandløbsmyndigheden.

6. TILSYN.

Tilsynet med Trudstolpeløbet, 46L, udøves af Storstrøms amtsråd.

Landboforeningerne eller lodsejerne udpeger, jf. aftale på møde mellem Landboforeningerne og Storstrøms amts Miljø- og vandinspektorat den 3. marts 1981, selv en

lodsejerrepræsentant for amtsvandløbet, der kan deltage i amtets syning af vedligeholdelsesarbejdet.

Andre der eventuelt måtte ønske at deltage i syning af vedligeholdelsesarbejdet kan rette henvendelse herom til Storstrøms amt.

7. REVISION.

Dette regulativ skal senest optages til revision i år 2008.

8. REGULATIVETS IKRAFTTRÆDEN.

Regulativet har været bekendtgjort og fremlagt til gennemsyn 8 uger med adgang til at indgive indsigelser og ændringsforslag inden den 10. oktober 1998.

Regulativet er vedtaget af Storstrøms amtsråds udvalg for teknik og miljø den 9. november 1998.

Regulativet træder i kraft fra datoen for dets vedtagelse.

B. REDEGØRELSESDDEL

1. GRUNDLAGSOVERSIGT

Regulativet har taget sit udgangspunkt i:

- Eksisterende regulativer.
- Landvæsenskommissionskendelse af 23.08.1958.
- Amtsrådsbelutning om rørlægning af 01.08.1967, (fra st. 970 til st. 1012).
- Landvæsenskommissionskendelse af 08.01.1970.
- Landvæsenskommissionskendelse af 08.08.74.
- Opmåling af eksisterende fysiske dimensioner i 1997 (stationering, tvær- og længdeprofiler, indmåling af byg-værker m.m.).
- Nuværende vedligeholdelsespraksis og erfaringsmateriale.
- Vandføringsdata (Storstrøms amts målestation).
- "Miljøtilstanden i vandløb 1986 - 1995" udgivet af Storstrøms Amt's Vandmiljøkontor 1996.
- "Vandløbenes fiskebestande i Storstrøms Amt, 1980 - 1990" udgivet af Storstrøms Amt's miljøkontor 1992.
- Regionplan 1997 - 2009.
- Data fra amtets tilsyn med forureningstilstanden, amtets fiskeundersøgelser og fiskeriministeriets udsætningsplaner.

2. REGIONPLANENS RAMMER

Regionplan for Storstrøms amt er den samlede overordnede plan for amtets arealanvendelse og arealforvaltning. Den øvrige planlægning må ikke stride mod regionplanen.

I regionplanens afsnit om areal- og naturressourcer er det foreskrevet at:

Regionens areal- og naturressourcer bør anvendes ud fra en samfundsmæssig helhedsvurdering, der som hovedformål har den bæredygtige udvikling, der søger at fremme produktionsmulighederne samtidig med at naturens variation, indholds- og oplevelsesrigdom bevares.

Den regionplanmæssige behandling af areal- og naturressourcer tager sigte på at afklare jordbrugs-, frednings-, råstofindvindings-, vandindvindings- og recipientkvalitetsinteresserne indbyrdes og over for de øvrige interesser, herunder byudvikling, trafik anlæg, tekniske anlæg m.v.

Regionplanens afsnit om areal- og naturressourcer opdeler arealerne i amtet i bl.a. følgende kategorier:

- a. Områder med væsentlige jordbrugsinteresser.
- b. Regionale naturområder med jordbrugsinteresser.

- c. Regionale naturområder.
- d. Øvrige områder.
- e. Skov.
- f. Økologiske forbindelser.
- g. Særlige fredningsmæssige beskyttelsesområder.
- h. Særlige friluftsområder.

Endvidere indeholder regionplanen følgende retningslinier for vandløb:

For at målsætningerne kan opfyldes er det nødvendigt:

- at spildevandet inden udledning renses tilstrækkeligt,
- at rørlægning kun tillades undtagelsesvis,
- at rørlagte vandløb, i forbindelse med omlægning/renovering, søges åbnet under hensyn til de dyrkningsmæssige interesser,
- at vandløbsvedligeholdelsen sikrer den fysiske variation i vandløbet,
- at der ikke tillades indvinding af vand fra vandløb, men kun fra nedre dele af pumpekanaler og
- at grundvandsindvinding ikke er til hinder herfor.

Målsætninger:

Følgende målsætninger anvendes for vandløb:

- | | |
|------------------------|--|
| Skarpet målsætning | A - særligt naturvidenskabeligt interesseområde. |
| Generelle målsætninger | B1 - gyde- og yngelopvækstområde for laksefisk. |
| | B2 - laksefiskevand. |
| | B3 - karpefiskevand. |
| Lempet målsætning | C - afledning af vand. |

Faunaklasser i vandløb.

Vandløbskvaliteten udtrykkes via begrebet "faunaklasse", der primært er afhængig af forureningspåvirkning, men også i høj grad af de fysiske forhold på de lokaliteter, der bedømmes.

Der anvendes følgende faunaklasser ved bedømmelse af vandløbskvaliteten.

- | | |
|--------------------|------------------------|
| Faunaklasse I | Næsten uforurenset. |
| Faunaklasse I-II | Overgangsform. |
| Faunaklasse II | Ret svagt forurenset. |
| Faunaklasse II-III | Overgangsform. |
| Faunaklasse III | Ret stærkt forurenset. |
| Faunaklasse III-IV | Overgangsform. |

Faunaklasse IV Overordentligt stærkt forurennet.

For at målsætningen opfyldes, må nedenstående faunaklasser (vurderet på baggrund af smådyrsfaunaen) ikke overstiges:

Målsætning	Faunaklasse
A	II
B1	II
B2	II
B3	II (II-III)
C	II-III (III)

Den i () angivne faunaklasse accepteres i visse langsomt flydende vandløb.

Fysiske forhold.

Vandløbenes fysiske forhold er afgørende for opfyldelsen af vandløbsmålsætningerne. De fysiske forhold reguleres primært via vandløbsloven. Det er derfor helt afgørende, at de dispositioner der træffes i henhold til denne lov, ikke er en hindring for opfyldelse af målsætningerne.

Vandløbsregulativernes vedligeholdelses- og øvrige bestemmelser skal derfor tilpasses vandløbsmålsætningerne.

Hvis den tidligere vandløbsadministration har medført ændringer af en sådan karakter, at ændret plejepraksis ikke er tilstrækkelig til at bringe forholdene i overensstemmelse med målsætningerne, vil det være nødvendigt at foretage indgreb i form af vandløbsrestaurationer. Det kan eksempelvis være nødvendigt at fjerne eller ombygge faunaspærringer eller at forsyne sådanne med passagemuligheder eksempelvis i form af fisketrapper eller ålepassager.

Hvis den fysiske tilstand i vandløbet ikke svarer til den fastsatte målsætning, kan tilstanden forbedres ved udlægning af sten og grus.

3. EKSISTERENDE FORHOLD

Vandløbet afvander et ca. 10,8 km² stort område af Midtjylland.

Vandløbet er C-målsat. Det vil sige at faunaklassen ikke må overstige faunaklasse II-III, dog faunaklasse III på visse langsomtflydende strækninger.

Fra st. 4744 til udløb er vandløbet omfattet af Naturbeskyttelseslovens § 3, hvilket indebærer, at der ikke må foretages indgreb i vandløbets forløb uden amtsrådets tilladelse.

Fra st. 4744 til udløb er vandløbet omfattet af åbeskyttelseslinien i Naturbeskyttelseslovens § 16, hvilket indebærer, at der som hovedregel ikke må placeres bebyggelse, campingvogne og lignende eller foretages beplantninger eller

ændringer i terrænet inden for en afstand af 150 m fra vandløbet uden amtsrådets tilladelse.

Området er hovedsageligt henført til "Område med væsentlige jordbrugsinteresser", bortset fra byområde samt venstre bred fra st. 5000 til udløb, som er henført til "Regionale naturområder med jordbrugsinteresser".

Forureningstilstand.

Forureningstilstanden i vandløbet er nærmere beskrevet i rapporten: "Miljøtilstanden i vandløb 1986 - 1995" udgivet i 1996 af Storstrøms amt.

Det fremgår af rapporten, at vandløbet kun er undersøgt på en station på den nedre strækning. Her svinger faunaklassen mellem II-III og IV. Fra 1994 til 1996 har målsætningen ikke været opfyldt.

Grunden, til at målsætningen ikke er opfyldt, kan skyldes organisk belastning fra den øvre del af oplandet. En stor del af vandløbet er rørlagt, derfor er omsætningen af organisk stof og næringssalte formentlig ikke særlig stor.

En anden mulighed er, at vandet slår tilbage, når der er højvande i fjorden. På den måde kan de overfaldsbygværker, der udleder til vandløbet længere nedstrøms være medvirkende årsag til, at målsætningen ikke er opfyldt. Ved undersøgelsen i 1996 var der meget få dyr, hvilket kunne tyde på en forgiftning.

Fiskefaunaen.

Amtet har ikke foretaget el-befiskninger i vandløbet.

Der er ikke udsætningsplaner for vandløbet.

Fysiske forhold.

Vandløbet har rimelig gode og varierende faldforhold, men vandløbskvaliteten forringes af de hyppige skift mellem åbne og rørlagte strækninger. Vandløbsbunden består overvejende af sand og slam på lerbund, med forholdsvis få forekomster af ral og sten.

Beplantning.

Der er ikke større strækninger med sammenhængende beplantning langs vandløbet.

4. ÆNDRINGSTILTAG OG KONSEKVENSVURDERING

Vandløbets dimensioner og vedligeholdelse.

Opmålingen fra 1997 ligger til grund for den nye teoretiske

skikkelse for de vandløbsstrækninger, hvor skikkelsen ikke er beskrevet i regulativet fra 1955, eller ændret ved senere reguleringer.

På den rørlagte strækning fra st. 338 til st. 1012 er bundkoten fastholdt i henhold til landvæsenskommissionskendelse af 28. januar 1929 trods ledningens lavere bundkote.

Ledningens tracé gennem Sakskøbing by er ændret i henhold til landvæsenskommissionskendelse af 8. januar 1970.

For at kunne overholde kravene i afsnit 3, vandføring og dimensioner, er der behov for små vedligeholdelsesmæssige profiljusteringer i st. 6, st. 1079, st. 1374, st. 1732, st. 1894, st. 2810, st. 2910, st. 3327, st. 3699 og st. 3988 til st. 4072.

På grund af vandløbets kraftige bred- og bundvegetation er en årlig slåning af bredder og to skæringer af bundvegetation nødvendig, hvis afvandingshensynet skal tilgodeses. Gravning i vandløbsbund og brinker foretages ikke, med mindre der er tale om udskridende brinker eller aflejringer over regulativmæssig bund, som nedsætter vandføringsevnen.

Etablering af et sandfang vil reducere den generelle sedimentation.

Beplantning.

For at fastholde de grødebegrænsende, variationsskabende og brinkstabiliserende effekter af den eksisterende beplantning vil det fremover ikke være tilladt at foretage ændringer i vegetationen i vandløbsprofilen og den dyrkningsfri zone (banketterne) uden dette sker efter aftale med vandløbsmyndigheden. Som hovedregel er det vandløbsmyndigheden der planter, udtynner, beskærer og vedligeholder træer, buske og lignende.

Det er bredejernes pligt at fjerne flyvehavre, *Berberis vulgaris* og andet, som det er lovbeftet at fjerne fra sin jord.

Vandløbsmyndigheden kan efter aftale med bredejerne søge at etablere nyplantninger efter behov.

Eventuelle træplantninger vil foregå over vintervandspejlsniveau.

Restaureringer.

Reguleringer har medført, at bundforholdene på nogle delstrækninger er for ensartede og ustabile i forhold til vandløbsmålsætningen.

Den ændrede vedligeholdelsespraksis vil virke variationskabende, og dermed medvirke til et mere stabilt vandløb.

Miljøforhold.

Det forventes, at bestemmelserne i dette regulativ medfører forbedrede fysiske forhold for vandløbsfaunaen og med tiden en formstabilitet på dele af de regulerede strækninger.

Den forventede formudvikling og forøgede formstabilisering vil i perioden frem til næste regulativrevision løbende danne erfaringsgrundlag for, hvorvidt der vil være behov for restaureringstiltag eller ændringer i vedligeholdelsesbestemmelserne.

Vandføringsevne.

I overensstemmelse med den vedligeholdelsespraksis som er gennemført de foregående 10 år, ændres med dette regulativ vedligeholdelsesbestemmelserne således, at vegetationen på sideskråningerne kun slås om efteråret.

De teoretiske dimensioner og faldforhold vil ikke blive ændret væsentligt, bortset fra bundbredden, på de åbne strækninger opstrøms Sakskøbing by, som er reduceret og dermed afstemt med dimensionerne på de rørlagte strækninger.

Samlet vurderes det, at vandføringsevnen i vinterhalvåret ikke vil blive ændret. Vandføringsevnen mellem sommer og efterårs grødeskæring vil være forringet lidt i forhold til det tidligere fællesregulativs bestemmelser, da der nu ikke slås vegetation på sideskråningerne ved sommer grødeskæringen.


46L, Trudstolpeløbet

Vandløbsopland

Amtsvandløb

Kommune-/privatvandløb

Måleforhold: 1:25.000

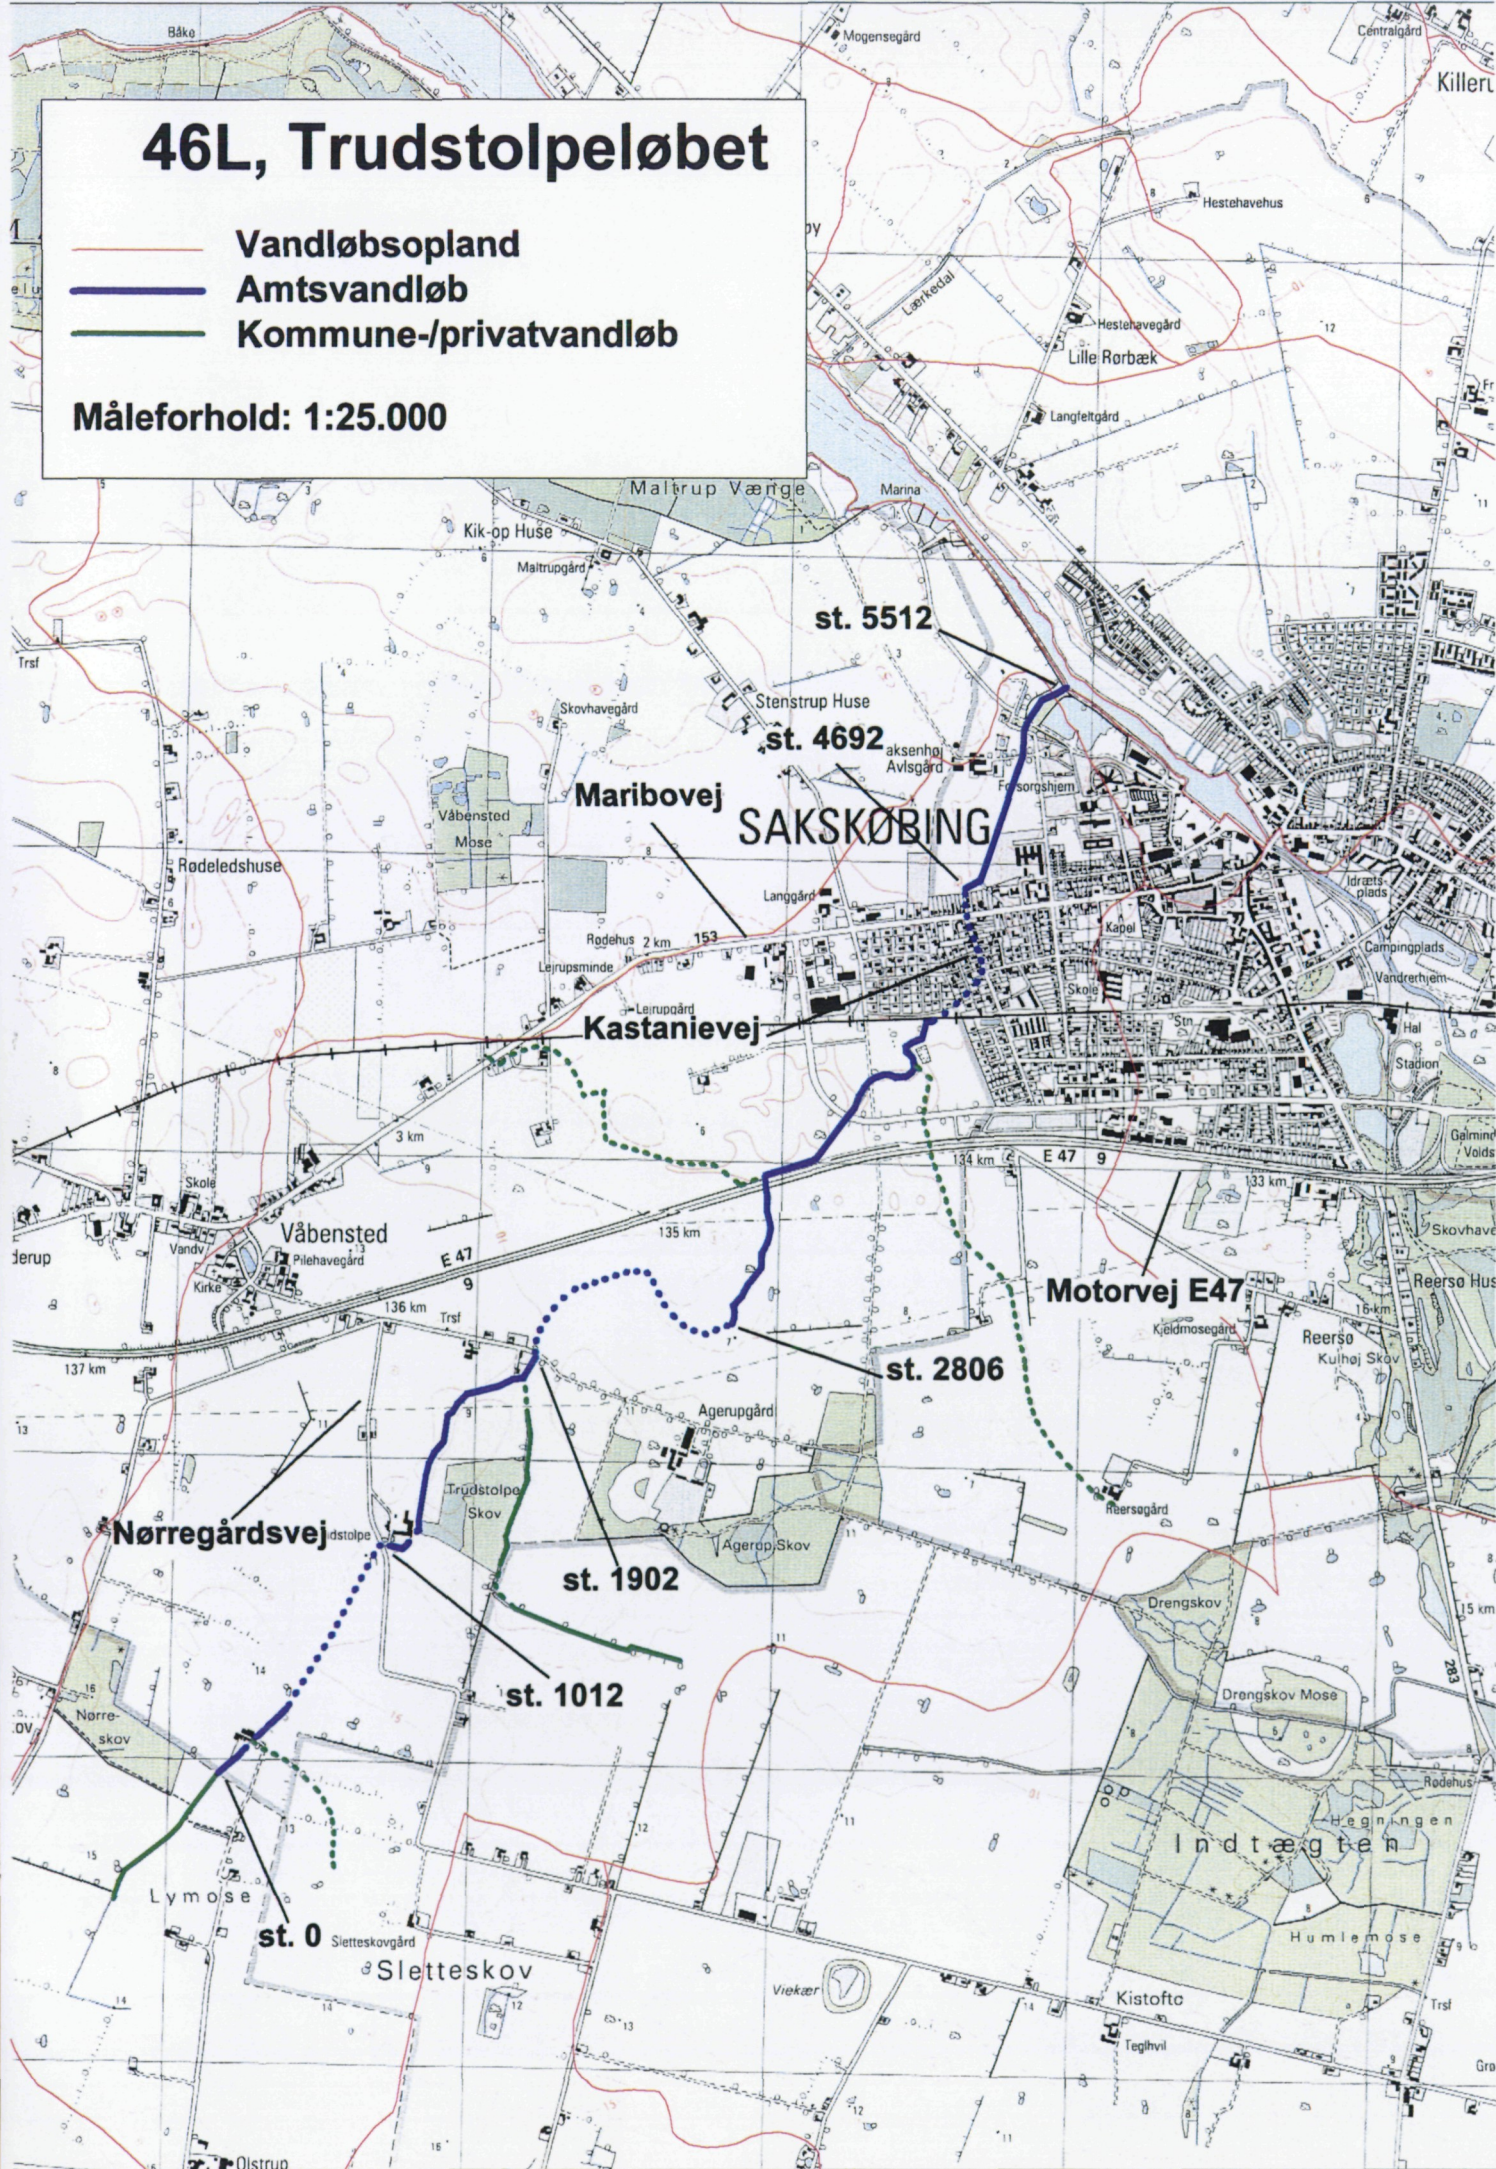



Tillæg til regulativ for Trudstolpeløbet, amtsvandløb nr. 46 på Lolland.

Storstrøms Amt
Parkvej 37
DK-4800 Nykøbing F.

Tillægget er udarbejdet på grundlag af lov nr. 302 af 9. juni 1982 om vandløb, samt miljøministeriets bekendtgørelse nr. 49 af 15. februar 1985 om klassifikation og registrering af vandløb og om regulativer for offentlige vandløb.

Telefon 54 84 48 00
Telefax 54844848
E-post stoa@stam.dk
www.stam.dk

J.nr. 9-21-19-2000

Det bestående regulativ, godkendt den 09.11.1998, er fortsat gældende i det omfang, regulativbestemmelserne ikke ophæves eller ændres af dette tillægsregulativ.

Tillægsregulativet ændrer vedligeholdelsesbestemmelserne i det gældende regulativ, så der ordinært kun udføres vandløbsvedligeholdelse 1 gang årligt, om efteråret.

Tillægsbestemmelserne gælder for hele vandløbet.

Den ændrede vedligeholdelse forventes ikke at medføre problemer for afvandingsforholdene i år med normalnedbør. I år med stor nedbør i sommerhalvåret, betyder ændringen en forringelse af afvandingssikkerheden i forhold til nu.

Tillægsregulativet optages senest til revision i forbindelse med revisionen i år 2008 af regulativet for amtsvandløb nr. 46 på Lolland.

Tillægsregulativet har været bekendtgjort og fremlagt til gennemsyn i 8 uger med adgang til at indgive indsigelser og ændringsforslag inden den 19. marts 2001.

Tillægsregulativet er vedtaget af Storstrøms Amtsråds Udvalg for Teknik og Miljø den 23. april 2001.

Tillægsregulativet træder i kraft fra vedtagelsesdatoen.